


100X100 6t 角パイプ

30X30 3t 角パイプ

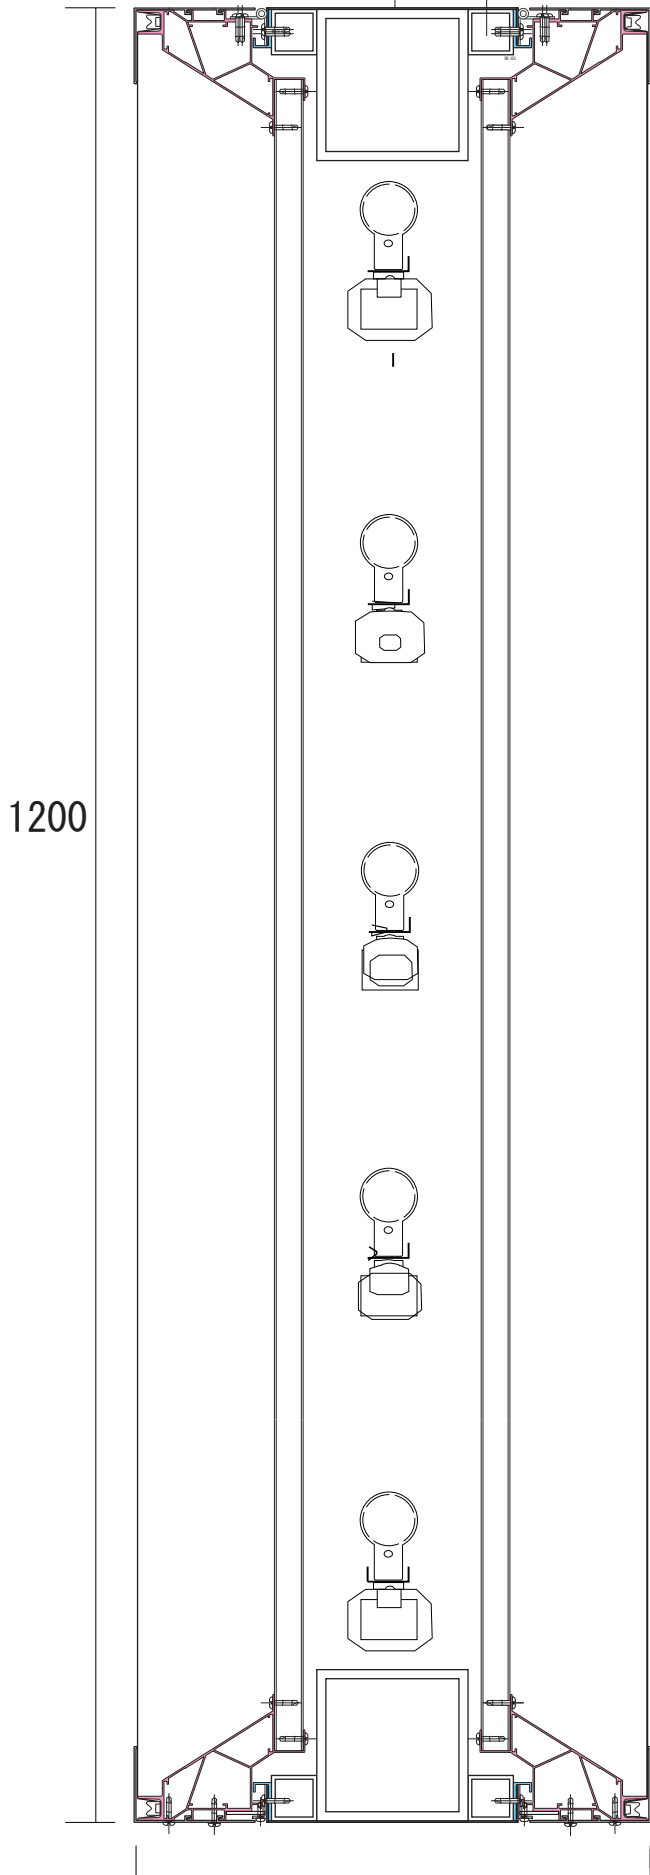

1200

3500

342

1200

342

SK
FRAME